


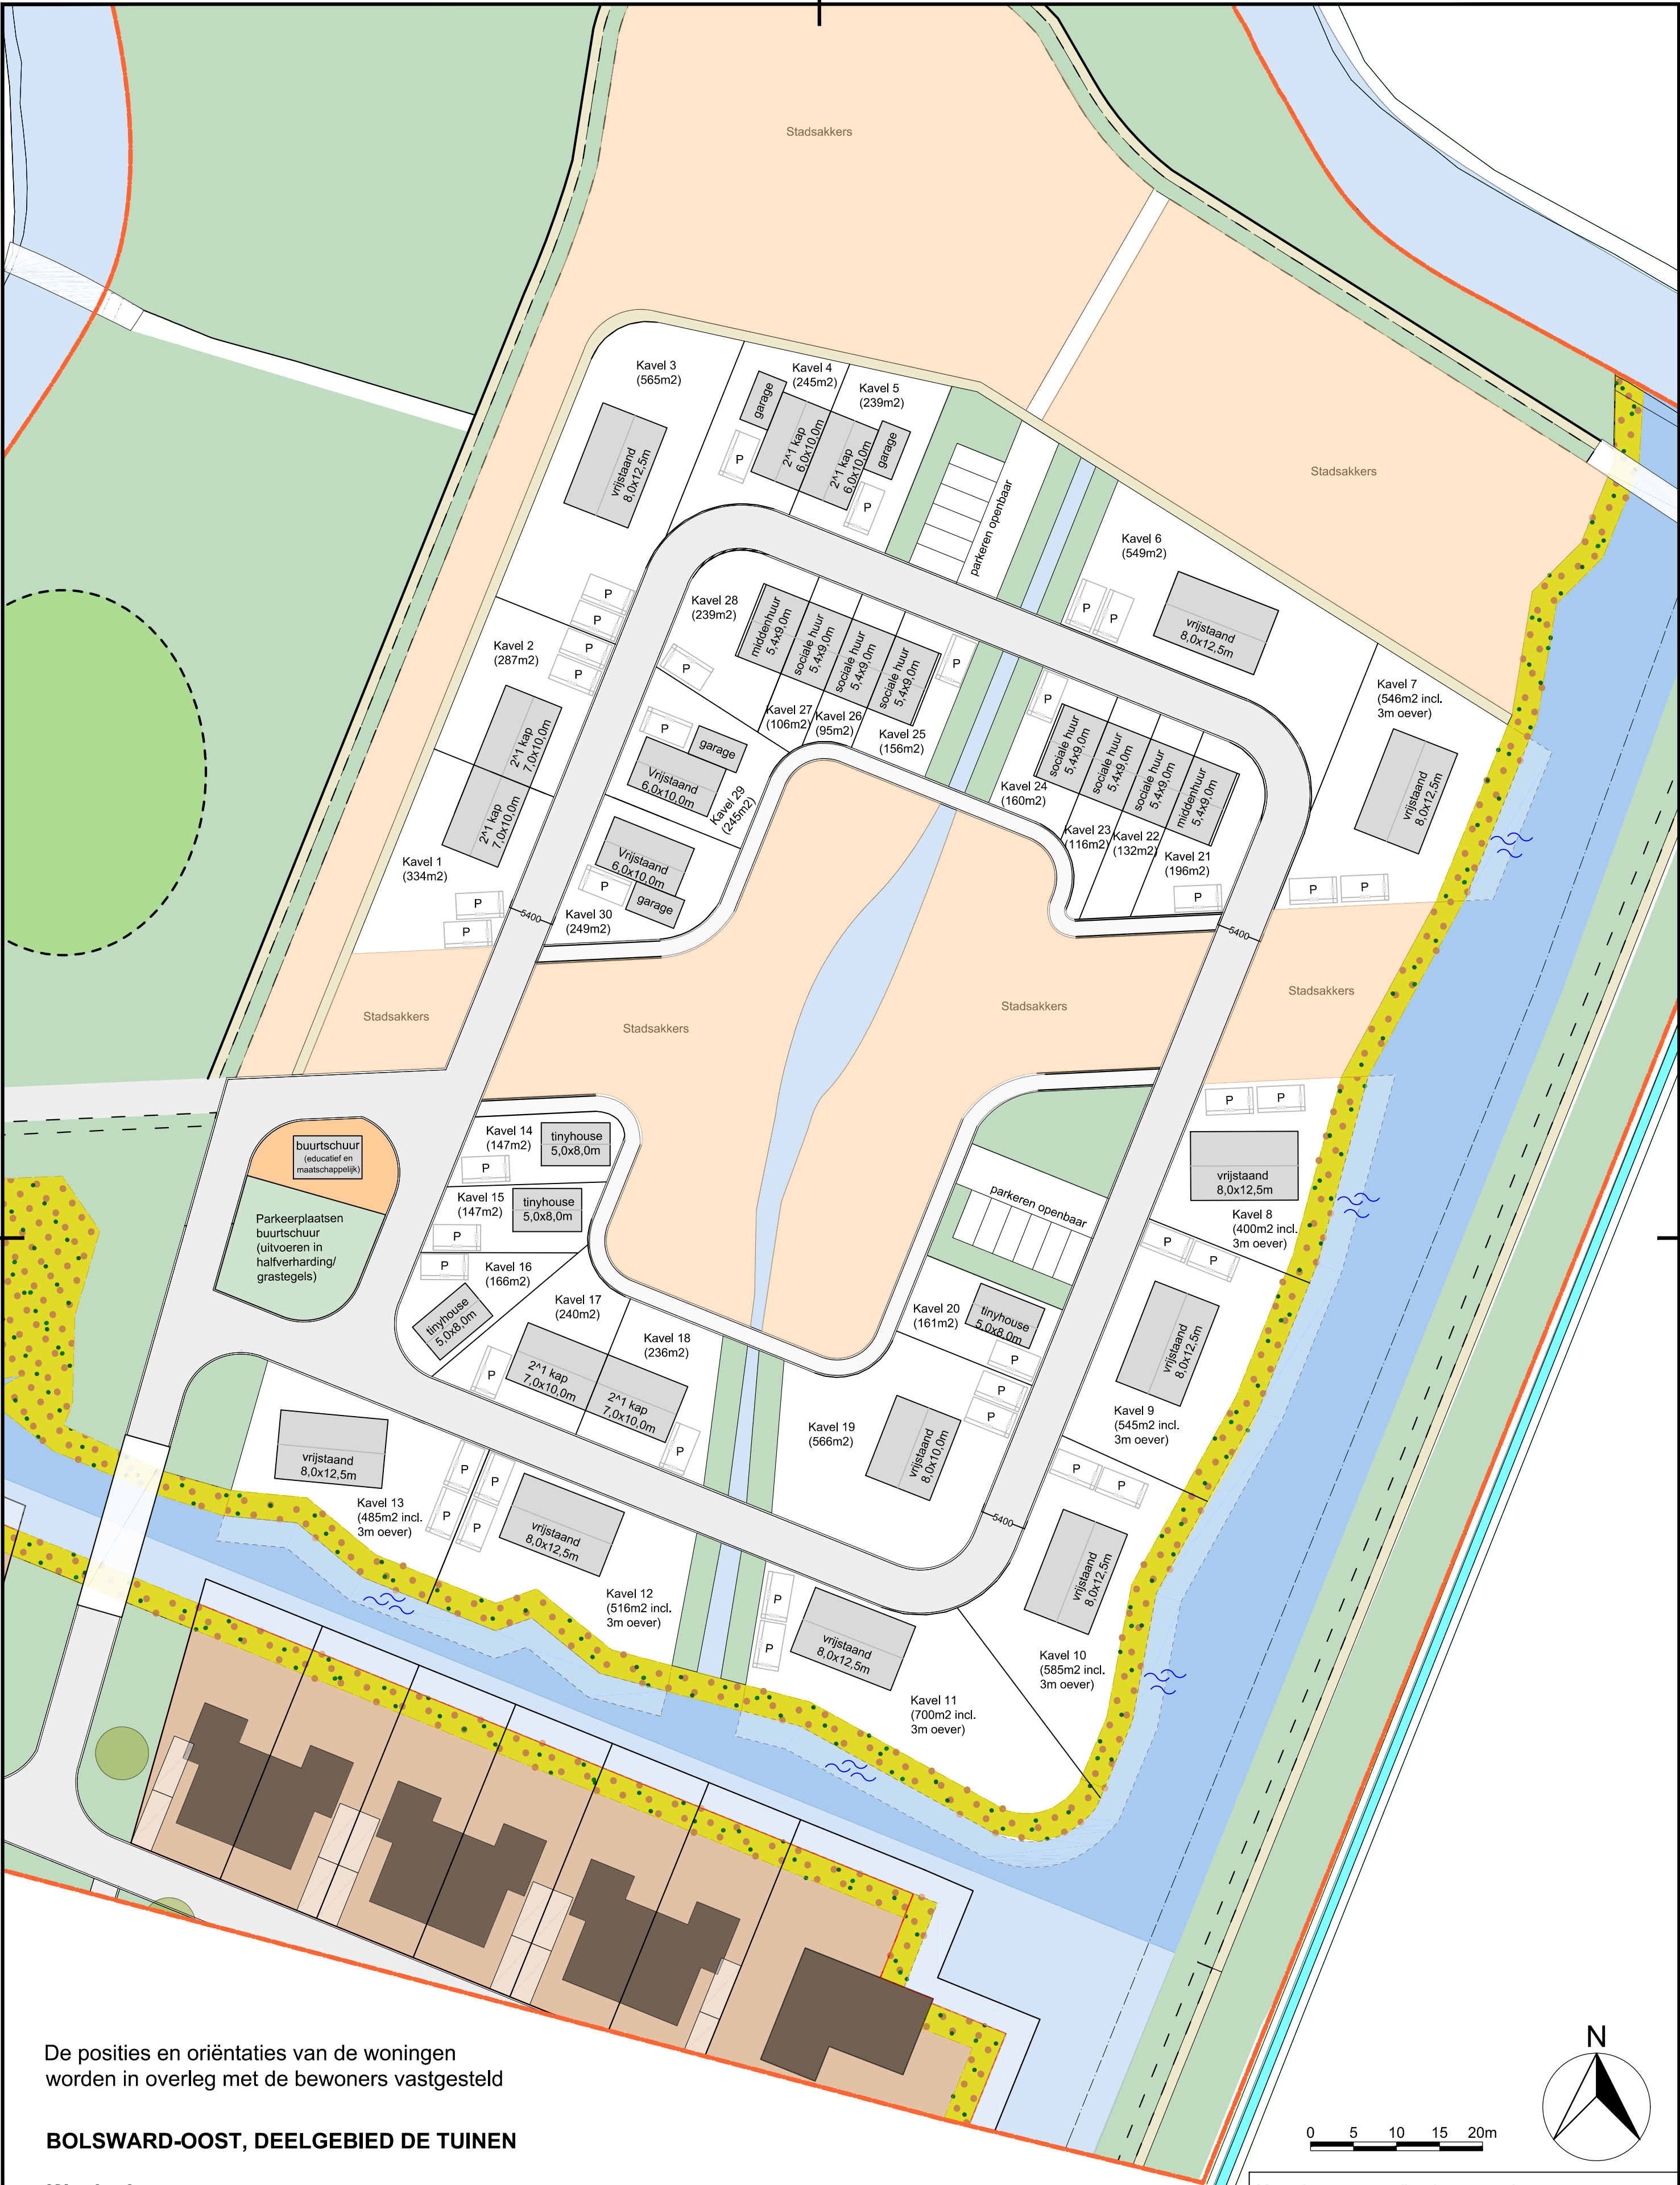

De posities en oriëntaties van de woningen worden in overleg met de bewoners vastgesteld

BOLSWARD-OOST, DEELGEBIED DE TUIENEN

Woningbouwprogramma:

- * 10 vrijstaande woningen
- * 10 twee onder één kap woningen
- * 4 tiny houses
- * 6 sociale huurwoningen

Opmerking: in de huidige variant zijn 6 twee onder één kap woningen en 8 huurwoningen opgenomen.

Welstandsrichtlijnen en bouwvorm:

- * 1 laag met kap
- * goothoogte maximaal 3 meter
- * maximale bouwhoogte 11 meter
- * kapvorm is vrij
- * woningoriëntatie is vrij
- * uitbouwen ondergeschikt aan hoofdvorm
- * maximaal bebouwingspercentage is 65% van de kavel

Maten in meters, tenzij anders vermeld
Materiaalmaten in mm, tenzij anders vermeld
Peilmaten in meters t.o.v. N.A.P., tenzij anders vermeld



projectleiding | voorbereiding | directievoering
opdrachtgever:
project:
Eco-erf Bolsward
onderdeel:
Interra ra
oer de feart 163
8502 cv joure
tel. (0513) 412418
info@interra.nl
www.interra.nl

getekend:	gearchiveerd:	blad	van	status:
projectnr:	besteknr:	schakel	formaat:	tekeningnr:
-	-	1:500	A2	-
				datum:
				28-01-2025